

POLVIJÄRVEN KUNTA VINIJÄRVI

LAMPIRANNAN RANTAKAAVA LAMPIRANTA RN:o 217:29

KAAVALLA MUODOSTUVAT KORTTELIT 1 - 8
SEKÄ NIIHIN LIITTYVÄT VIRKISTYS-, SUOJELU-,
RANTAKAAVATIE-, VENEVALKAMA-, VESI-
SEKÄ MAA- JA METSÄTALOUSALUEET.

1:2000

Asia	Mittakaava	Laatija
LAMPIRANNAN RANTAKAAVA	1:2000	DI Mikko Autti
Kunta	Kylä	
Polvijärvi	Sotkuma	
Lääni	Tila	
Pohjois-Karjala	Lampiranta RN:o 217:29	
N:o	Viranomaissten merkintöjä	
Paikka		
Aika		



Kuuluu Pohjois-Karjalan ympäristökeskuksen

päätökseen 6.4.1998 nro 2651

Pöytäkirjantähtäjä

REIENA KAASINEN

Kuuluu ^{Kunnan} ~~Kunnan~~ päätökseen
~~no~~ § 51 Pohjois-Karjalassa 26 päivänä
huhtikuuta 1998.

Maankäyttöpäällikkö REIJO KARJALAINEN

KAAVAMERKINNÄT JA NIIDEN SELITYKSET

	Loma-asuntojen korttelialue. Alueelle voidaan rakentaa loma-asuntoja ja niitä palvelevia sauna- ja talousrakennuksia.
	Loma-alue, jolle saa rakentaa yleiseen tai yhteisöjen käyttöön loman- ja vapaa-ajanviettoa palvelevia rakennuksia.
	Eriilspientalojen korttelialue. Alueelle voi rakentaa omakotitaloja asumistarkoitukseen.
	Maatilojen talouskeskusten korttelialue. Alueelle voi kuulua maatian asuin- ja tuotanto- ja talousrakennuksia.
	Maa- ja metsätalousalue.
	Lähevirkistysalue.
	Uimaranta-alue.
	Venevalkama.
	Vesialue.
	Alueen osa, jolla mahdollisesti sijaitsee muinaismuistolain mukainen muinaismuistoalue.
	Muinaismuistoalue.
	Rantakaava-alueen omaa tarvetta palveleva yhteiskäyttöalue.
	Rakennusala.
	Rakennuksen harjan suuntaa osoittava viiva.
	Nuoli osoittaa rakennusalan sen sivun, johon rakennus on rakennettava kiinni.
	Kaavatie

Kaavatie.

Luku osoittaa rakennusoikeuden kerrosneliömetreinä.

Rakennusala, jolle saa sijoittaa talousrakennuksia.

Maanalaista johtoa varten varattu alueen osa.

Kolme metriä sen kaava-alueen ulkopuolella oleva viiva, jota vahvistaminen koskee.

Korttelin, korttelinosan ja alueen raja

Eri kaavamääräysten alaisten alueen osien välinen raja.

Ohjeellinen rakennuspaikan raja.

1 Korttelin numero.

2 Rakennuspaikan numero.

Havupolku Rantakaavatie nimi.

I Roomalainen numero osoittaa rakennusten suurimman sallitun kerrosluvun.

I_{1/2} Murtoluku roomalaisen numeron jäljessä osoittaa kuinka suuren osan rakennuksen suurimman kerroksen alasta saa kaavassa lukumäärättään mainittujen kerrosten yläpuolella olevasta tilasta kerrosluvun estämättä käyttää kerrosalaan laskettavaksi tilaksi.

a = 30 - 45 Kattokaltevuus asteina.

Ulkoilureitti.

Istutettava alueen osa.

pv-3 Muu pohjavesialueen raja.



ALUE, JOLTA RANTAKAAVA ON JÄTETTY VAHVISTAMATTA

KAAVAMÄÄRÄYKSET

Rakennusten pääasiallisena rakennus- ja julkisivumateriaalina tulee käyttää puuta.

Rakennuksissa on käytettävä harjakattoa, ja kattokaltevuutta 30 - 45 astetta.

Rakennukset tulee julkisivu- ja kattomateriaalin sekä kattomuodon suhteen rakentaa yhtenäistä rakennustapaa noudattaen.

Rakennusten tulee suurruudeltaan, muodoltaan ja materiaaleiltaan muodostaa olemassa olevien rakennusten kanssa yhtenäinen kokonaisuus.

Saunarakennuksen, joka on rakennusalaan enintään 25 m² saa sijoittaa 15 metrin päähän rantaviivasta. Tällöin saunarakennuksessa ei saa olla maahan imeytykseen perustuvaa WC-käymälää.

Asuinrakennusten tulee olla puuverhoituja alueelle tyypillisiä ns. perinnetaloja.

Rakennuspaikalla tulee säilyttää tai istuttaa puuta niin, että niiden määrä on vähintään 1 rakennuspaikan pinta-alan 100m² kohti.

Jätevesien käsittely on hoidettava seuraavasti:

Loma-asuntojen korttelialueilla RA ja RV ensisijaisena käymäläratkaisuna tulee käyttää kuivakäymälöitä ns. perinteistä mallia tai sisätiloihin soveltuvaa kompostoivaa mallia. Mikäli vesikäymälöitä rakennetaan RA ja RV -alueille, tulee WC-vedet johtaa umpisäiliöön. Säiliön jätevesi tulee viedä jätevedenpuhdistamolle käsiteltäväksi.

Edellä esitettyjen menettelyjen ohella AO ja AM -alueella, mikäli se on teknisesti mahdollista voidaan käyttää menettelyä, jossa kaikki jätevedet johdetaan 3-kammioiseen saostuskaivoon. Tämän jälkeen vedet on johdettava jakokaivon kautta reiitettyihin imeytysputkiin. Imeytyskenttä muodostuu sepelistä tehdystä jakokerroksesta, suodatin-kankaasta sekä puhdistavasta biokerroksesta. Imeytyskentän ilman saanti on turvattava tuuletusputkilla.

Jäteastiat, kompostit, ja kompostikäymälät on sijoitettava vähintään 20 metrin etäisyydelle leikki- ja oleskelualueista. Ne on lisäksi ympäröitävä suojaistutuksilla tai seinämillä.

Alueella sm on ennen rakennustoimenpiteisiin tai maaperän kaivuotoimenpiteisiin ryhtymistä otettava yhteyttä museovirastoon.

SM -alueella tulee metsähoidolliset toimenpiteet suorittaa siten, että maanpinta ei vaurioidu, eikä alueella muodostu avohakkuu-alueita. Ennen alueeseen rajoittuvien teiden kunnostamistöiden käynnistämistä on otettava yhteyttä museovirastoon.

Pohjavesialueella tulee välttää pohjaveden laatua tai määrää vaarantavia toimenpiteitä.




322:0

9507

Kylänlampi

78.8

Lammim

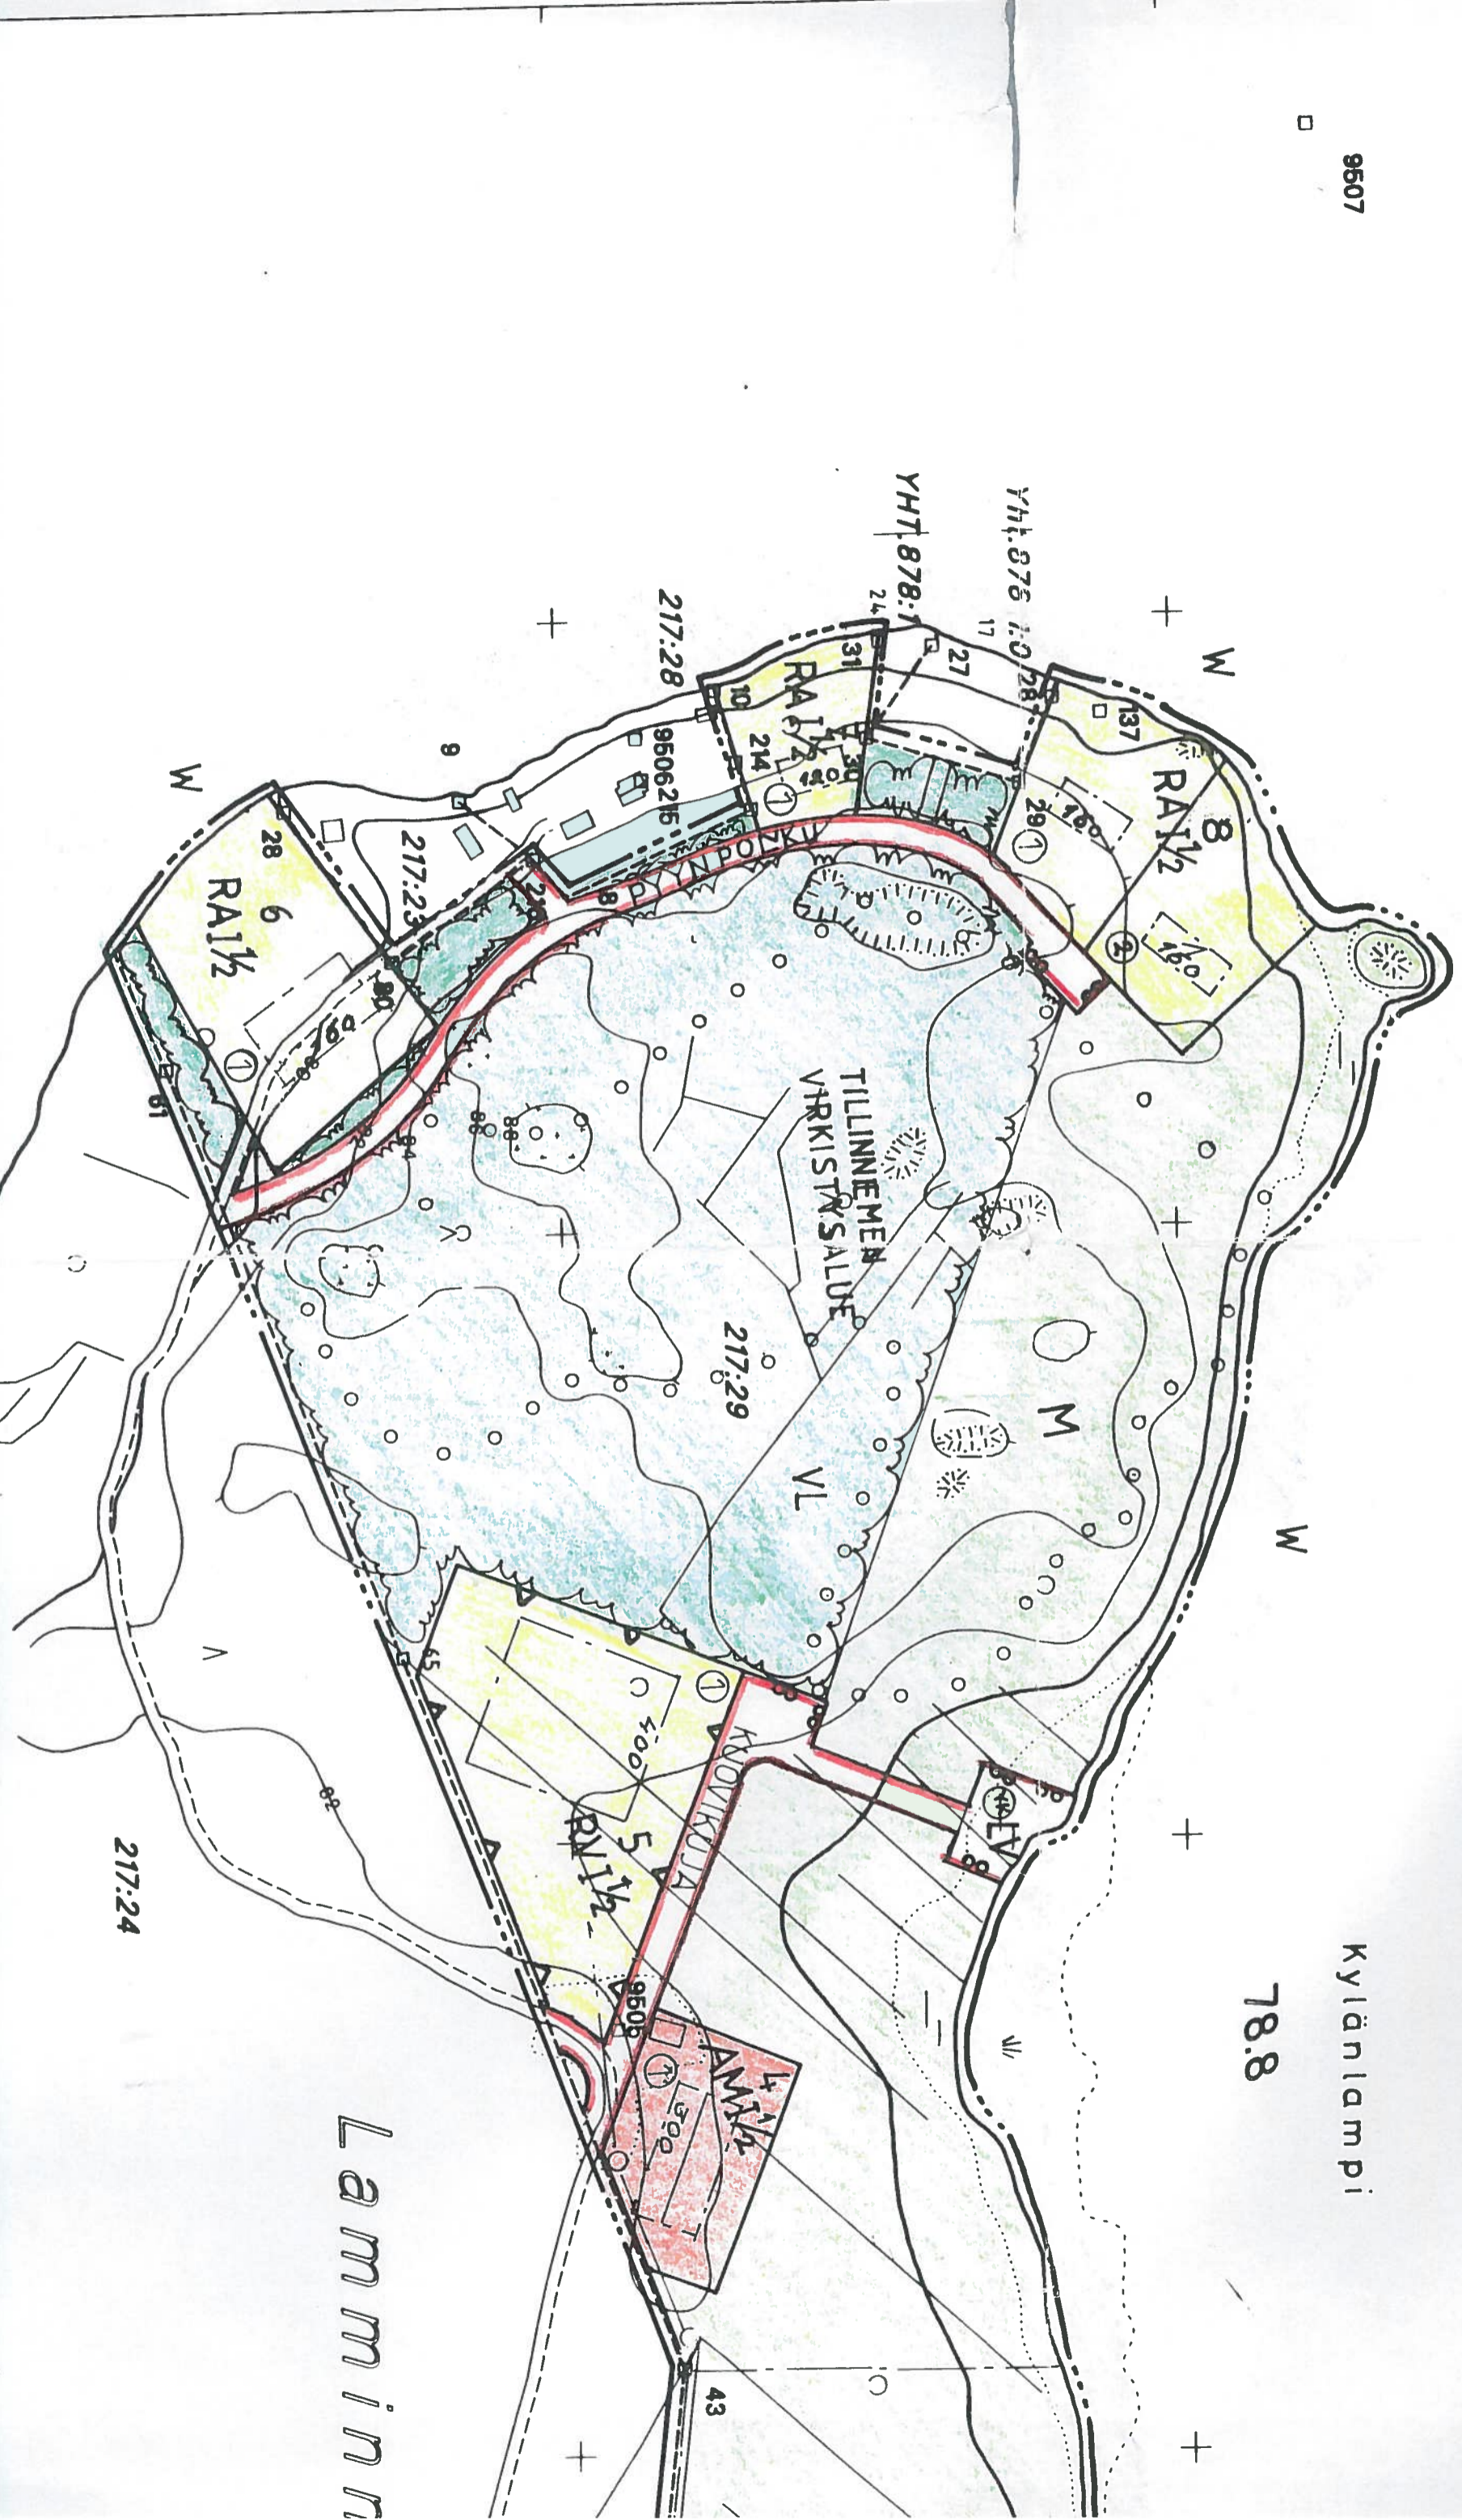

YHT. 878:1

YHT. 876 1:0/28

217:28

217:23

217:29

217:24

RAI 1/2

RAI 1/2

RAI 1/2

RAI 1/2

9505

43

W

W

W

N

+

+

+

9

28

1

80

82

